


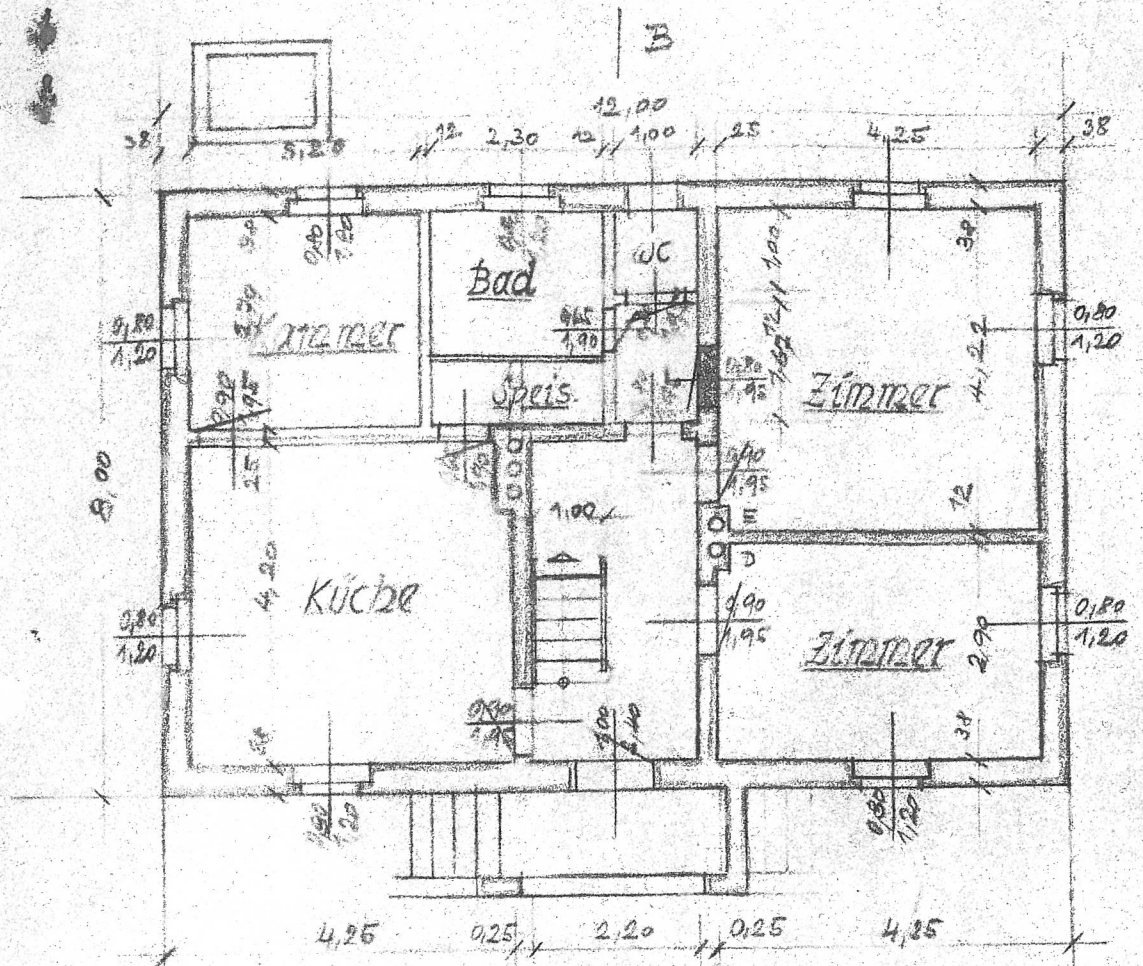
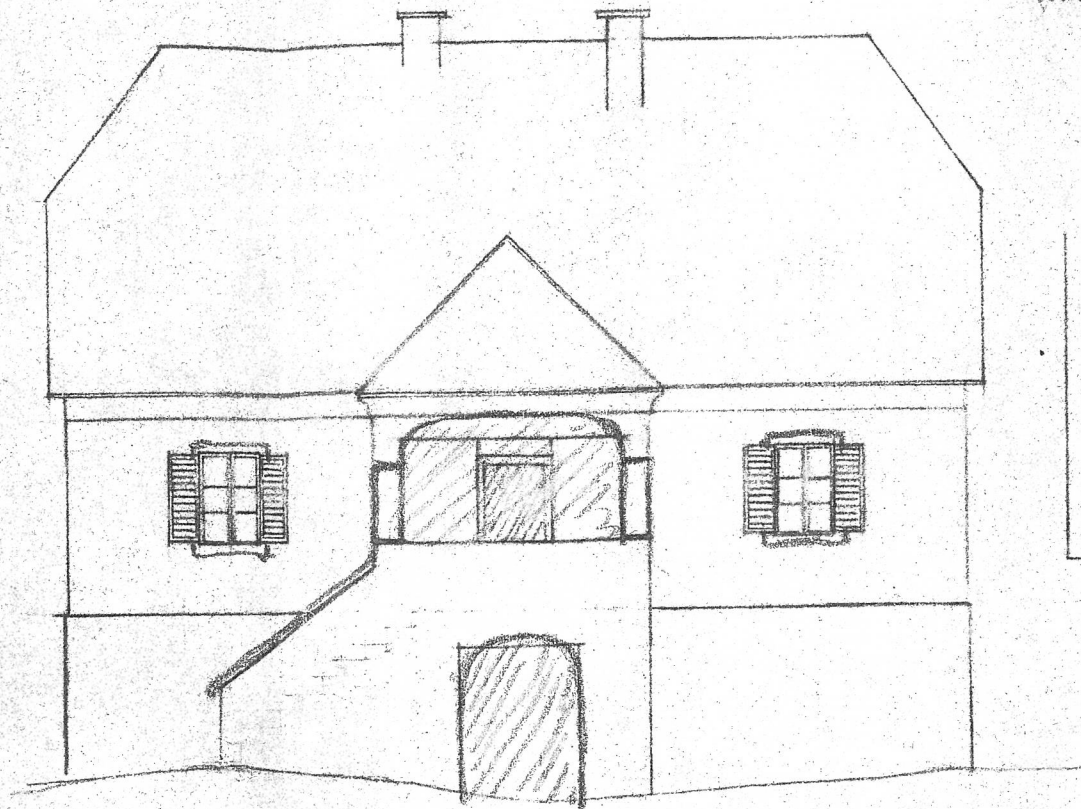
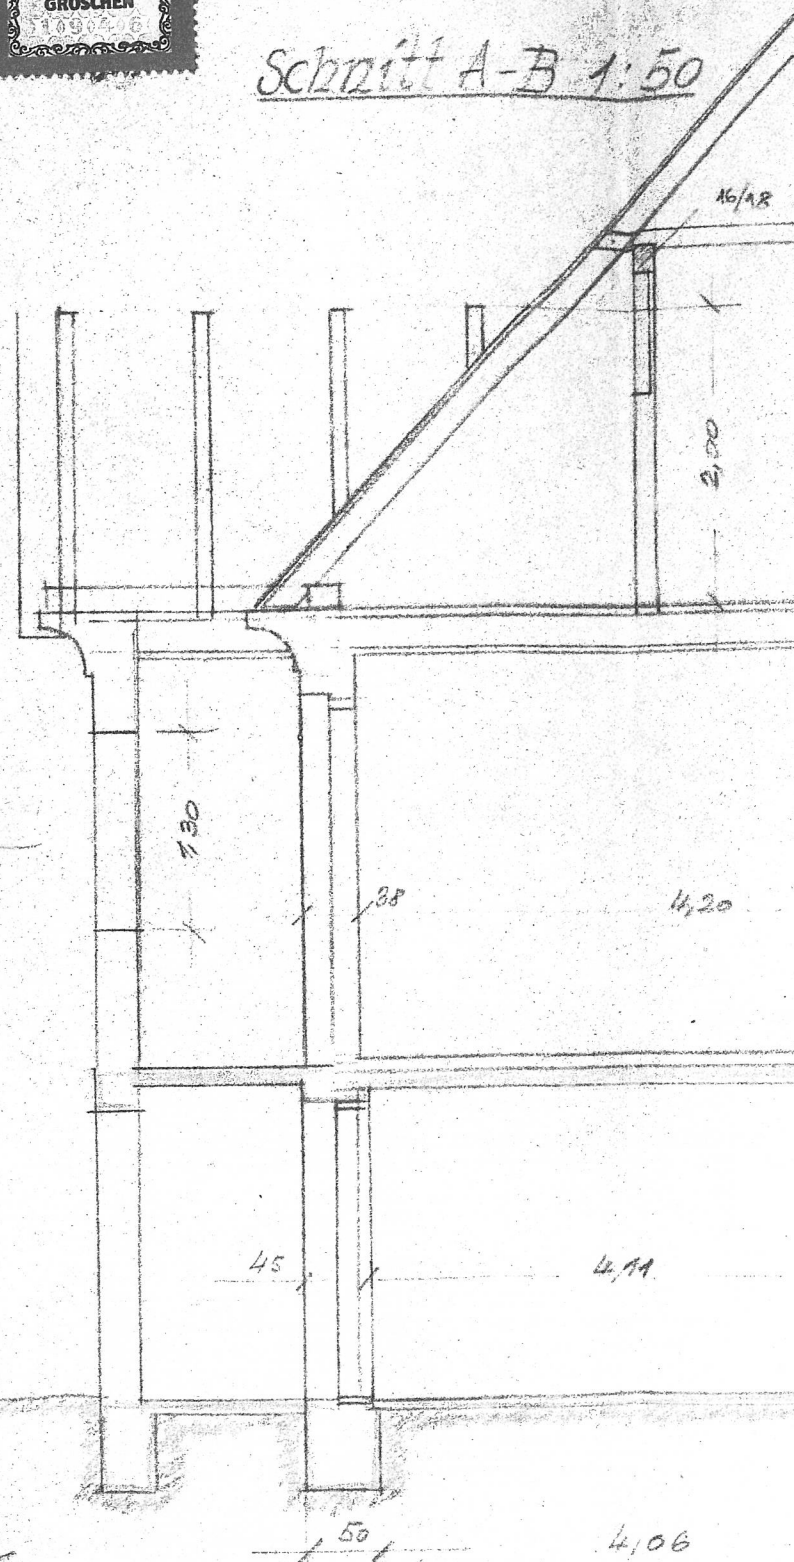
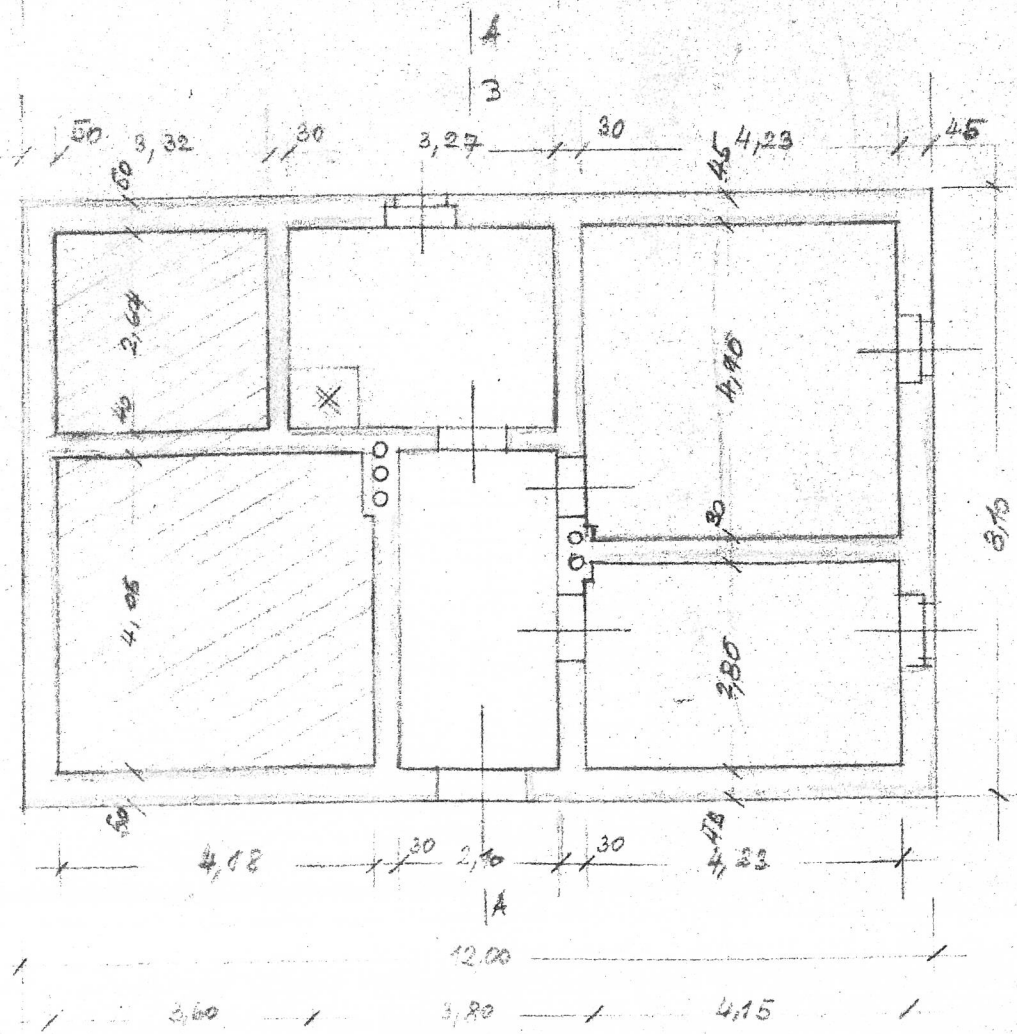
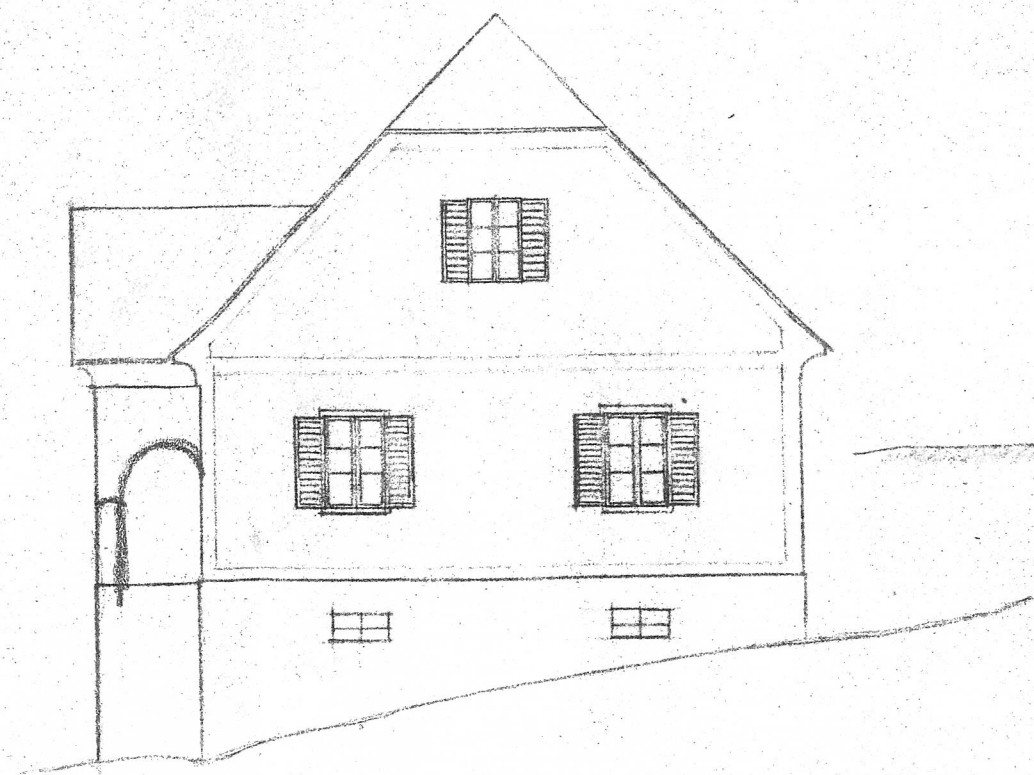


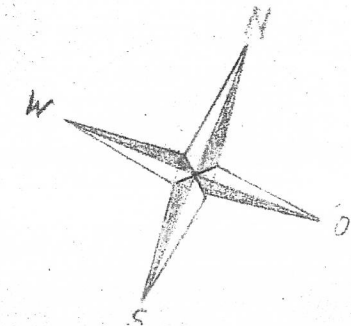

Schnitt A-B 1:50

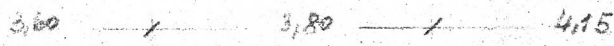





Einfamilienhaus

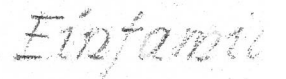

HANS VALLANT
EGLERSDORF



Schnitt A-B 1:50

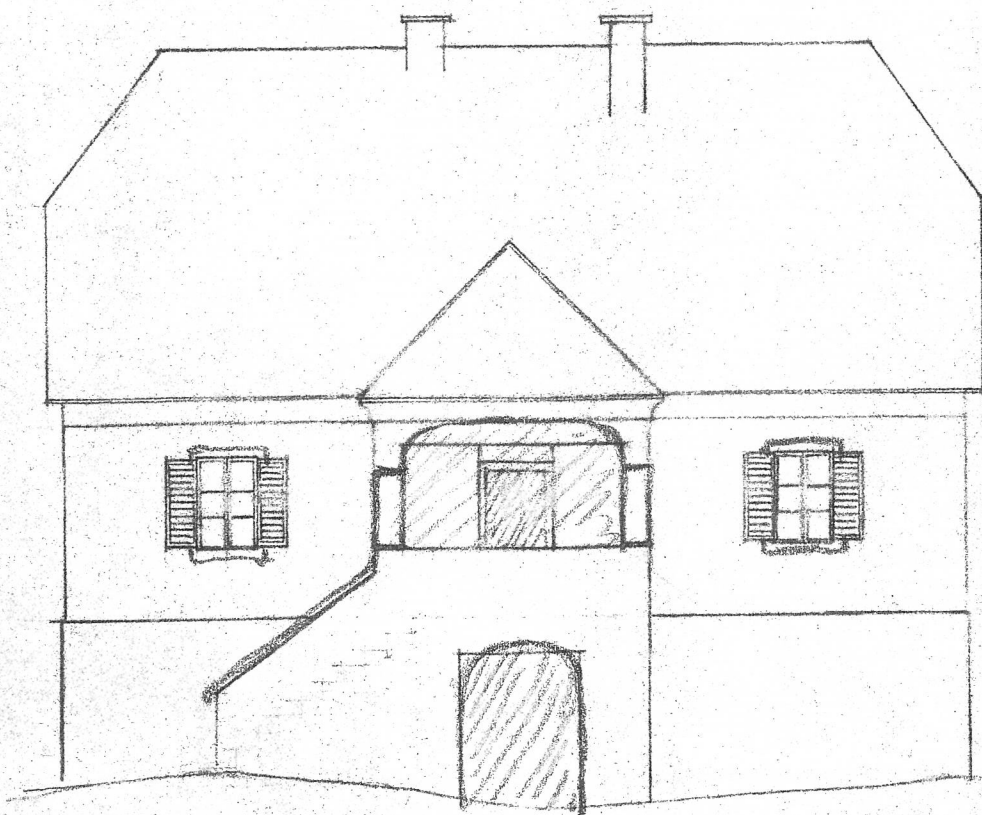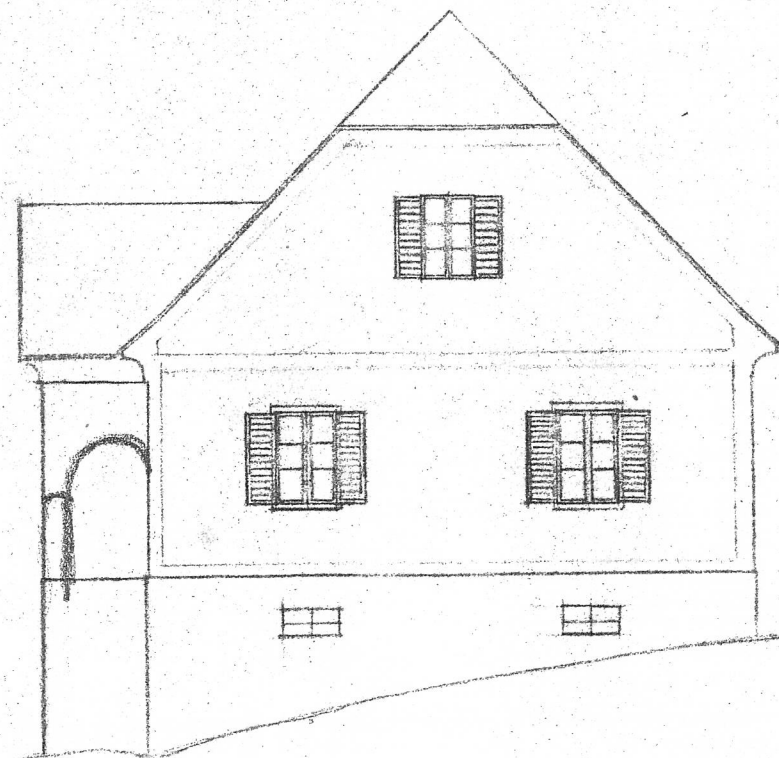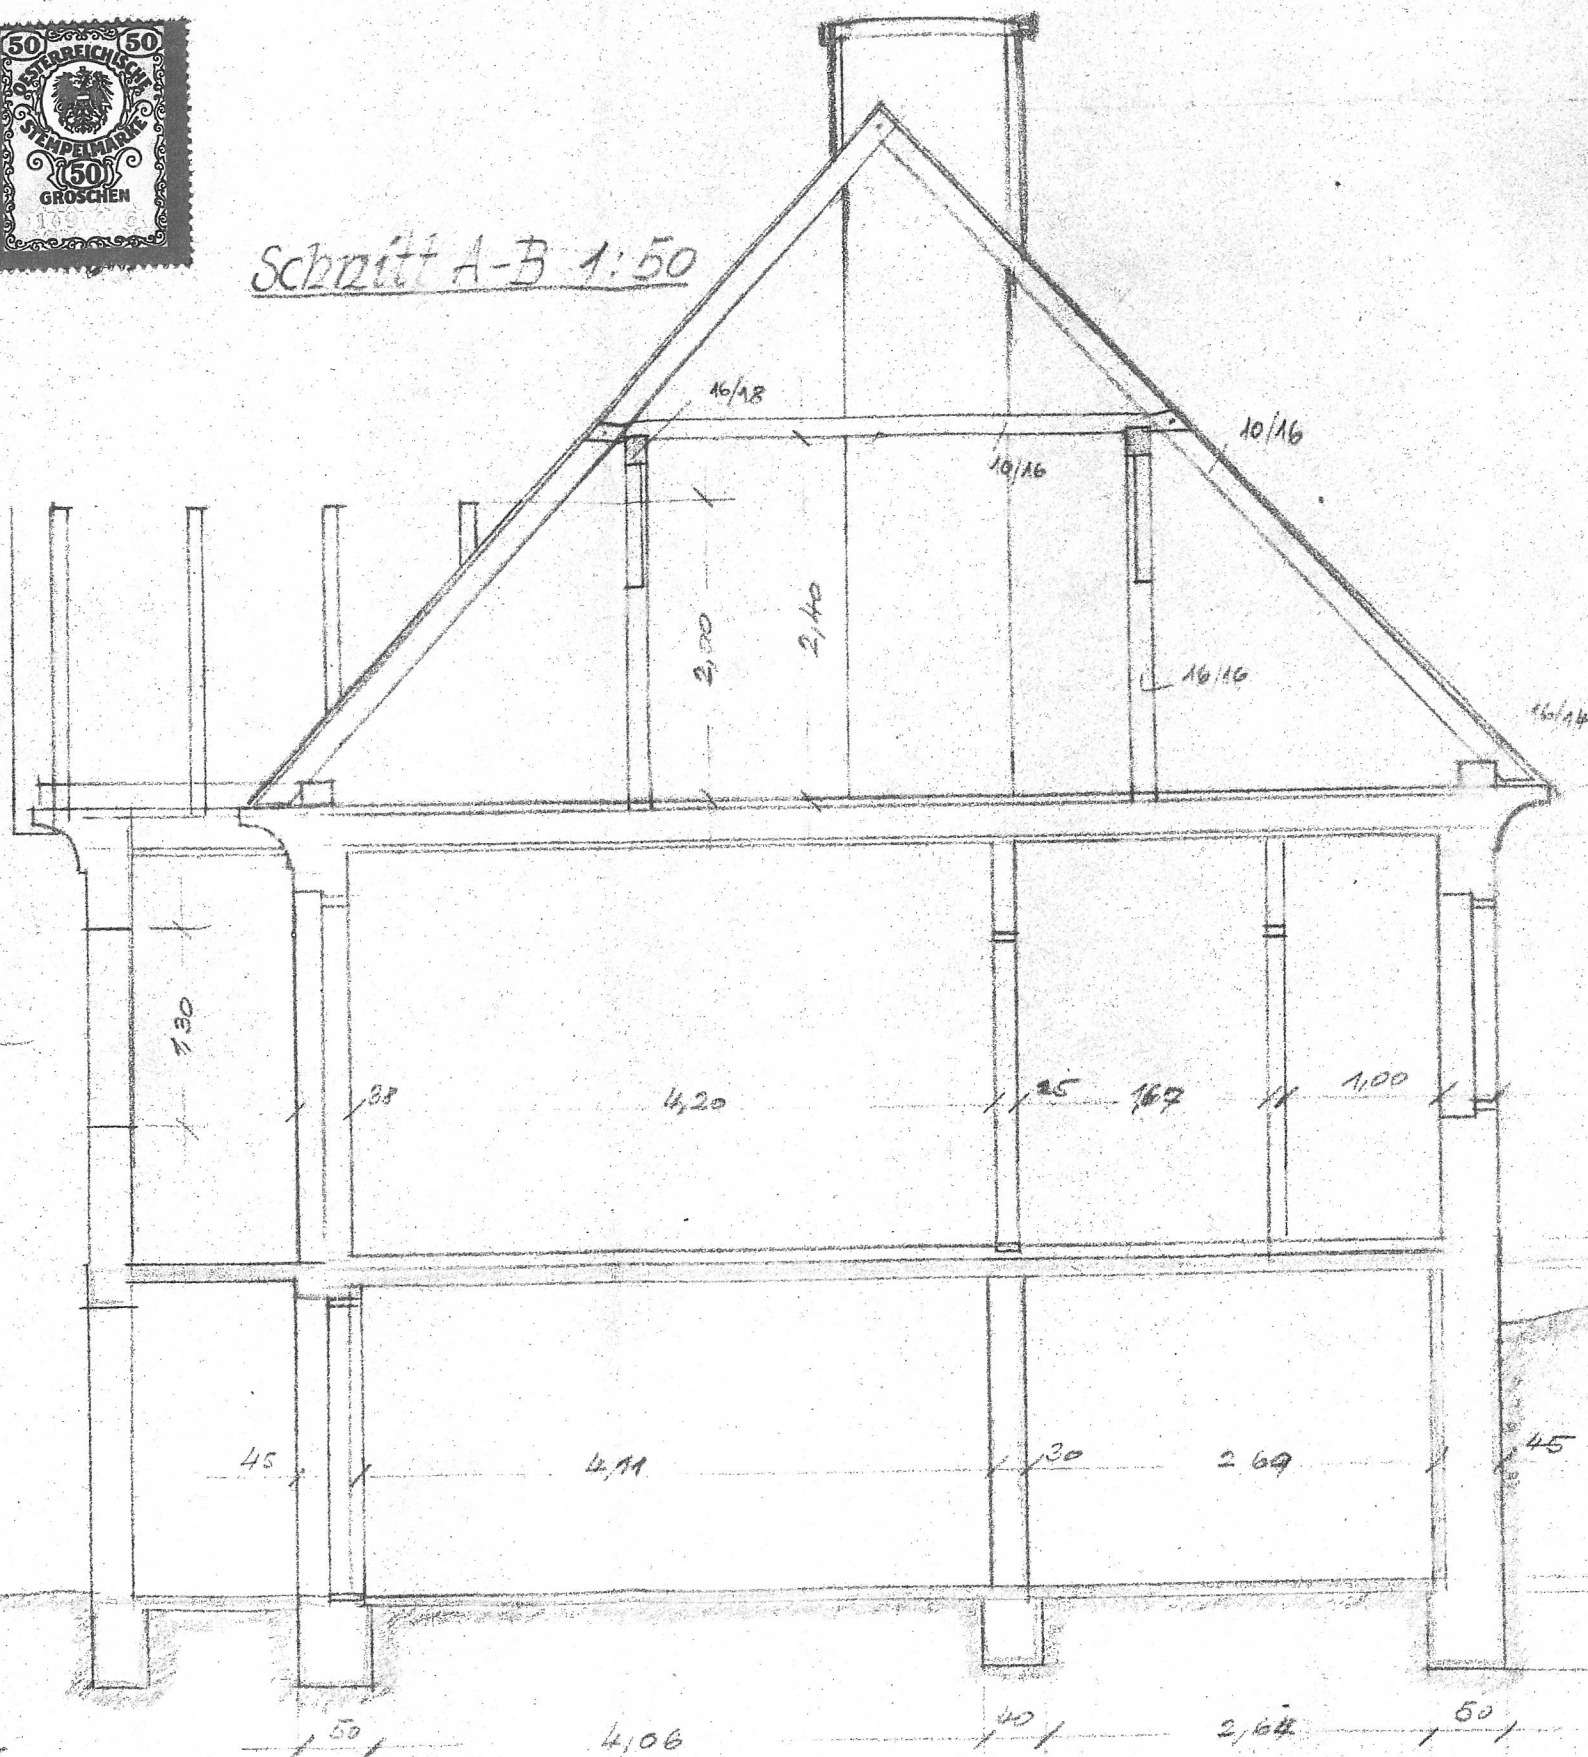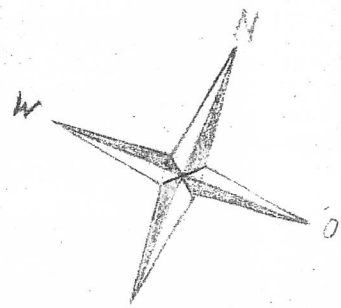

Einfamilienhaus - Hedwig Graf

in Linz am R. 12