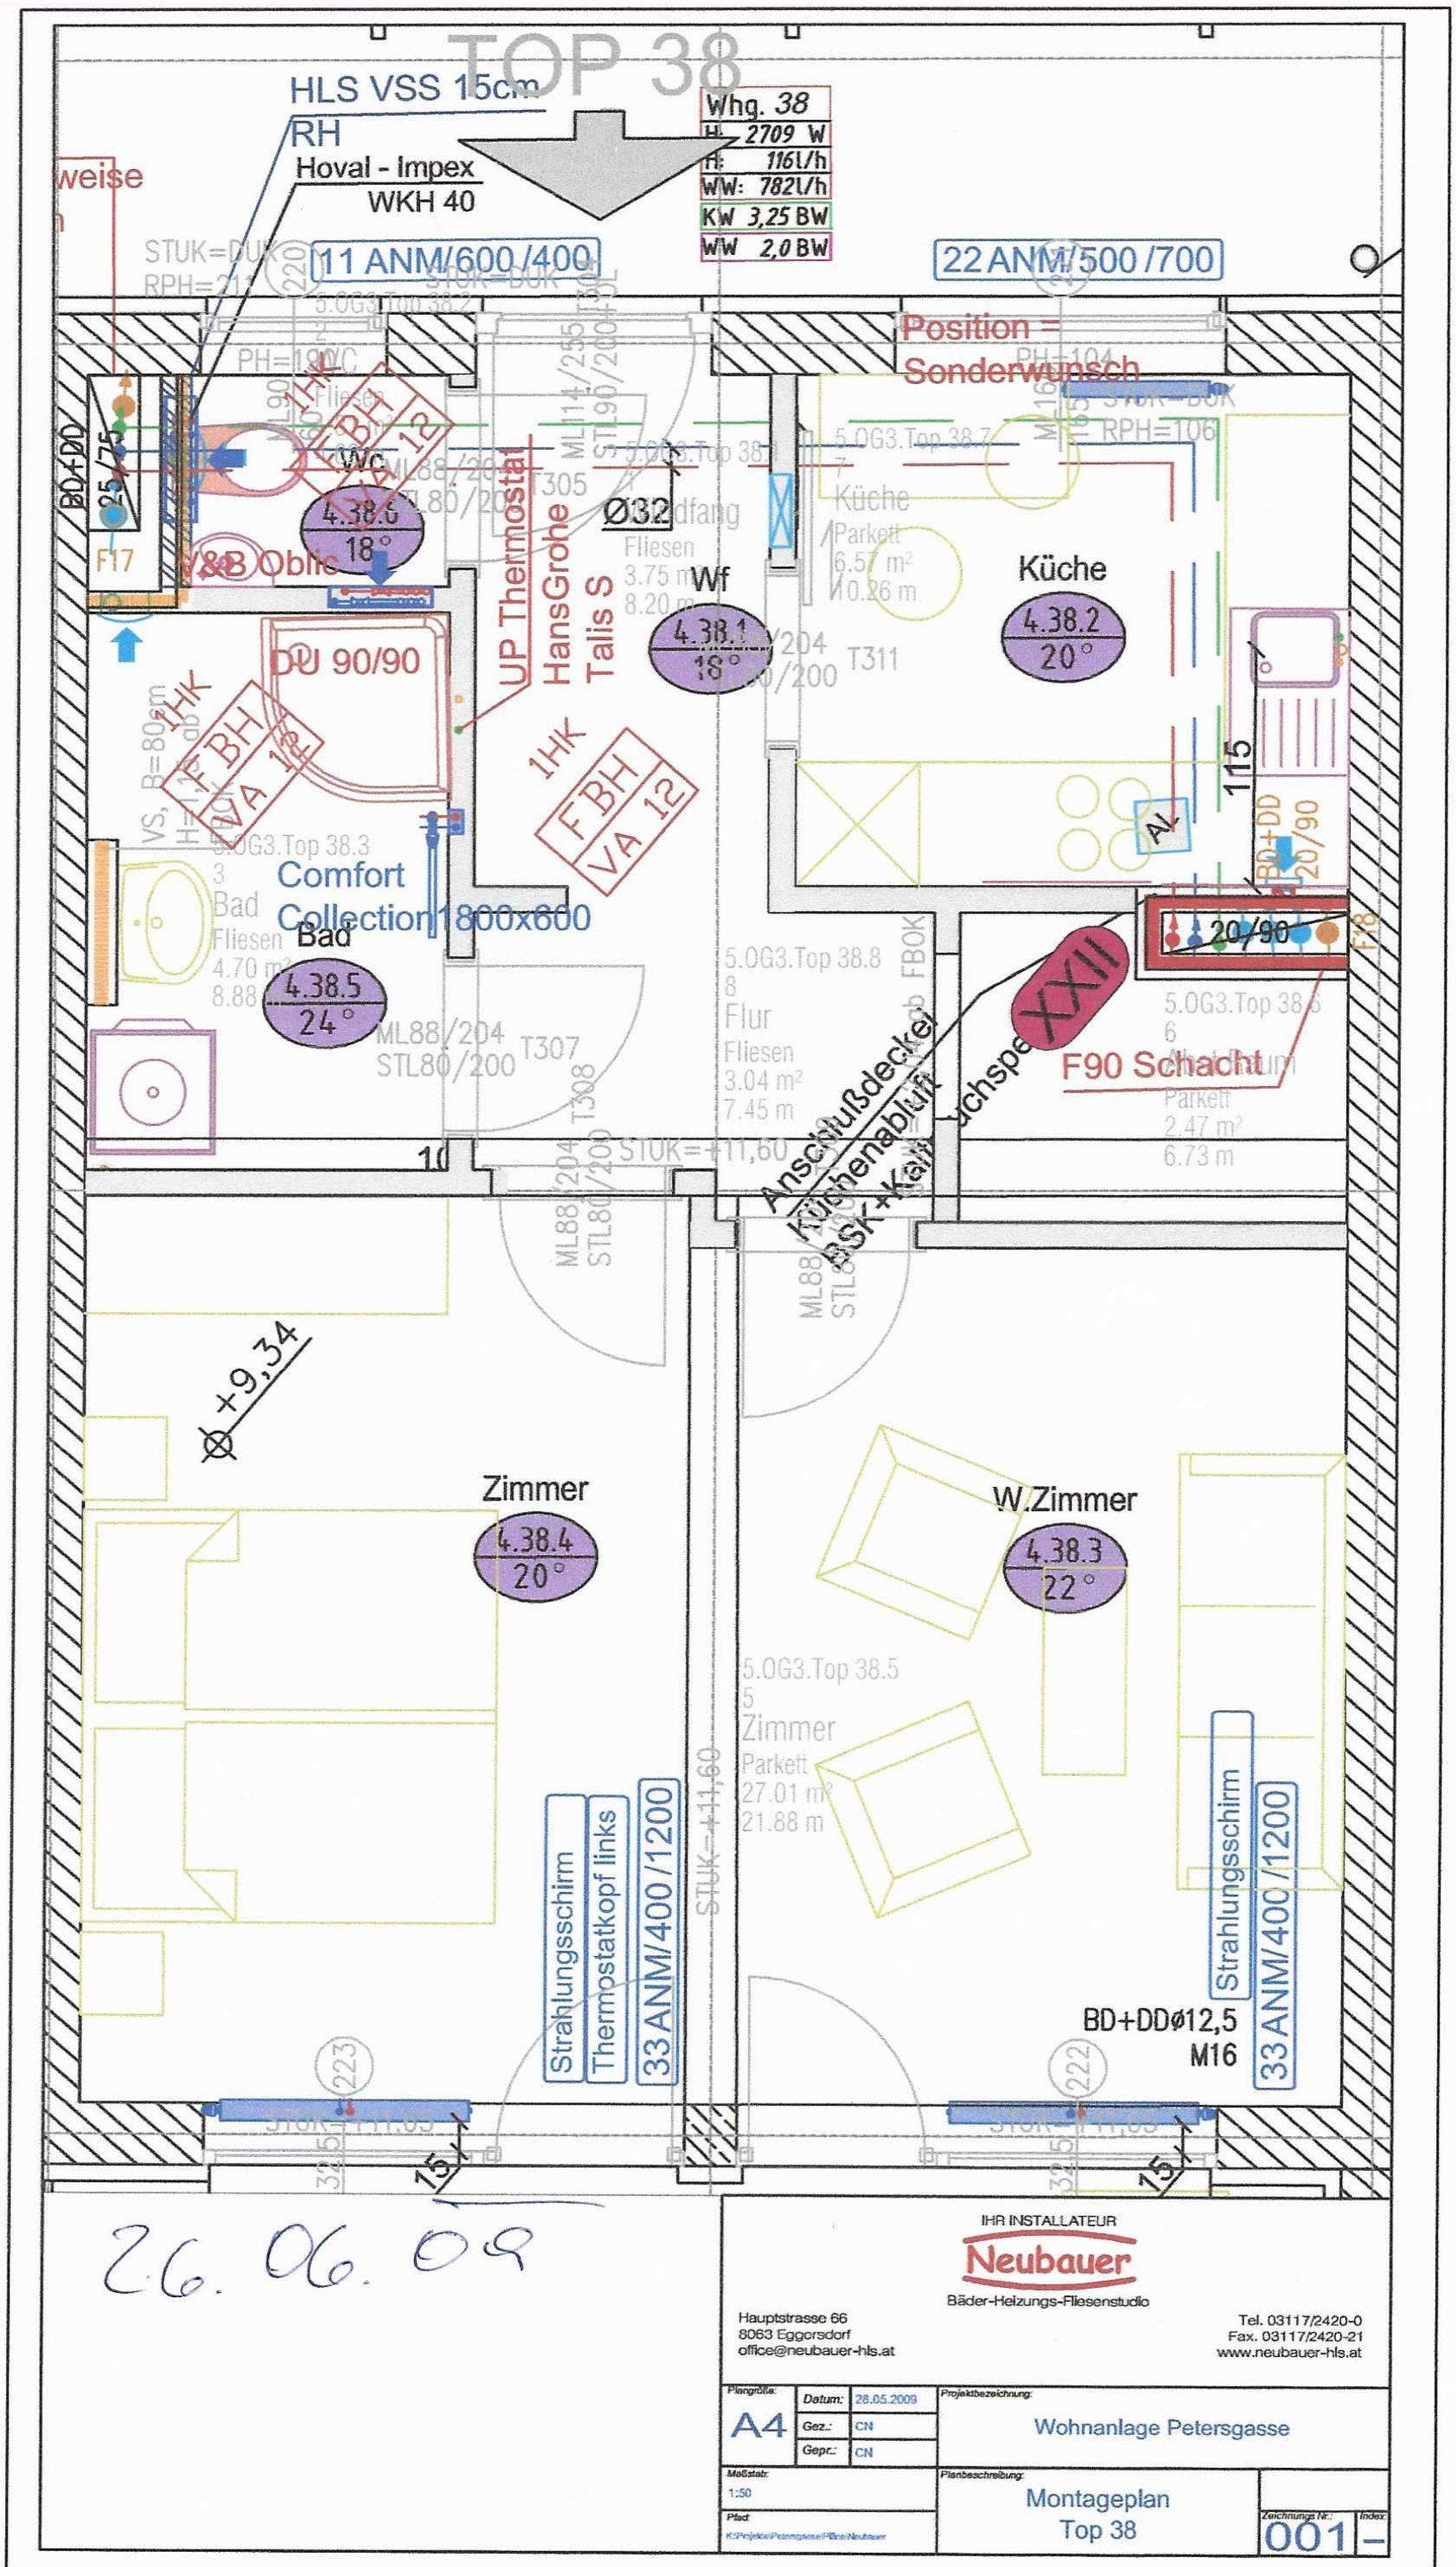
TOP 38
HLS VSS 15cm
RH
Hoval - Impex
WKH 40
Whg. 38
2709 W
116l/h
WW: 782l/h
KW 3,25 BW
WW 2,0 BW
11 ANM/600/400
22 ANM/500/700
Position =
Sonderwunsch
WC
4.38.6
18°
Ø32
Wf
4.38.1
18°
Küche
4.38.2
20°
DU 90/90
Comfort
Collection 1800x600
Bad
4.38.5
24°
Flur
Fliesen
3.04 m²
7.45 m
Küche
Parkett
6.57 m²
0.26 m
F90 Schacht
Anschlußdeckel
Küchenablüft
BSK+Kalt
20/90
115
+9,34
Zimmer
4.38.4
20°
W.Zimmer
4.38.3
22°
5.0G3.Top 38.5
5
Zimmer
Parkett
27.01 m²
21.88 m
Strahlungsschirm
Thermostatkopf links
33 ANM/400/1200
Strahlungsschirm
33 ANM/400/1200
BD+DDø12,5
M16
STUK=+11,60
26.06.09
IHR INSTALLATEUR
Neubauer
Bäder-Heizungs-Fliesenstudio
Hauptstrasse 66
8063 Eggersdorf
office@neubauer-hls.at
Tel. 03117/2420-0
Fax. 03117/2420-21
www.neubauer-hls.at
Plangröße: A4
Datum: 28.05.2009
Gez.: CN
Gepr.: CN
Projektbezeichnung: Wohnanlage Petersgasse
Maßstab: 1:50
Pfad: K:\Projekte\Petersgasse\Pläne\Neubauer
Planbeschreibung: Montageplan Top 38
Zeichnungs Nr.: 001
Index: –