
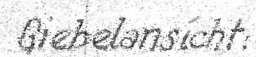
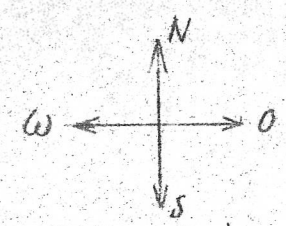




Baumciste:
HANS VALLANT
EGGENSDORF

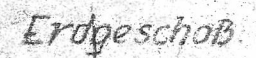



Gleisdorf, Mar 1947

Hedwig Graf Hirnsdorf 18

Lageplan 1:2880


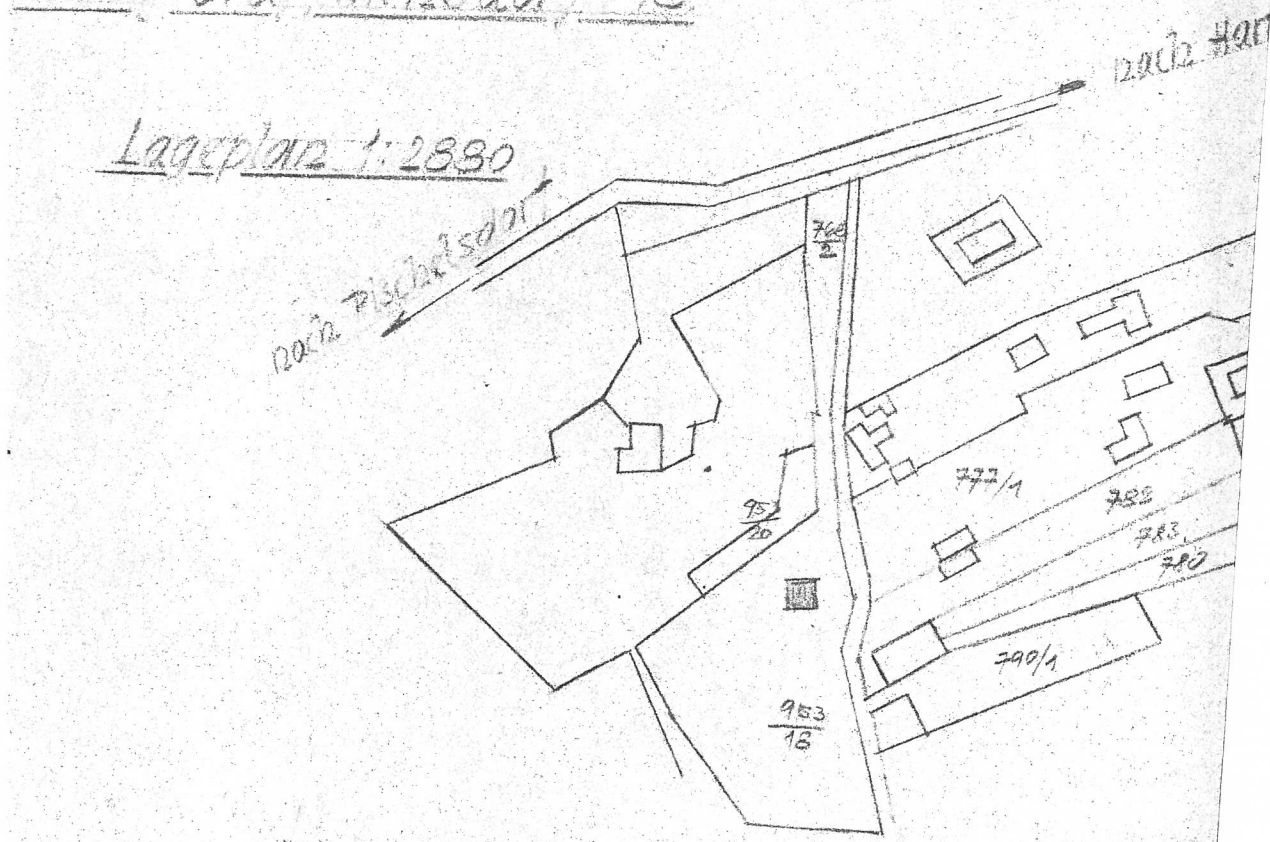
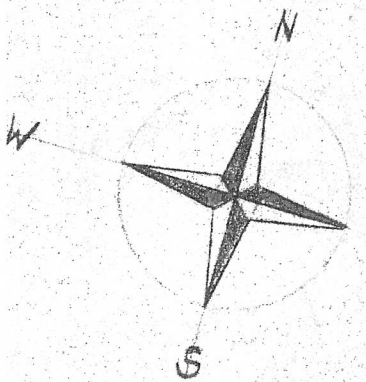


Beimer
HANS VAN
EGGERS
Gleisdorf

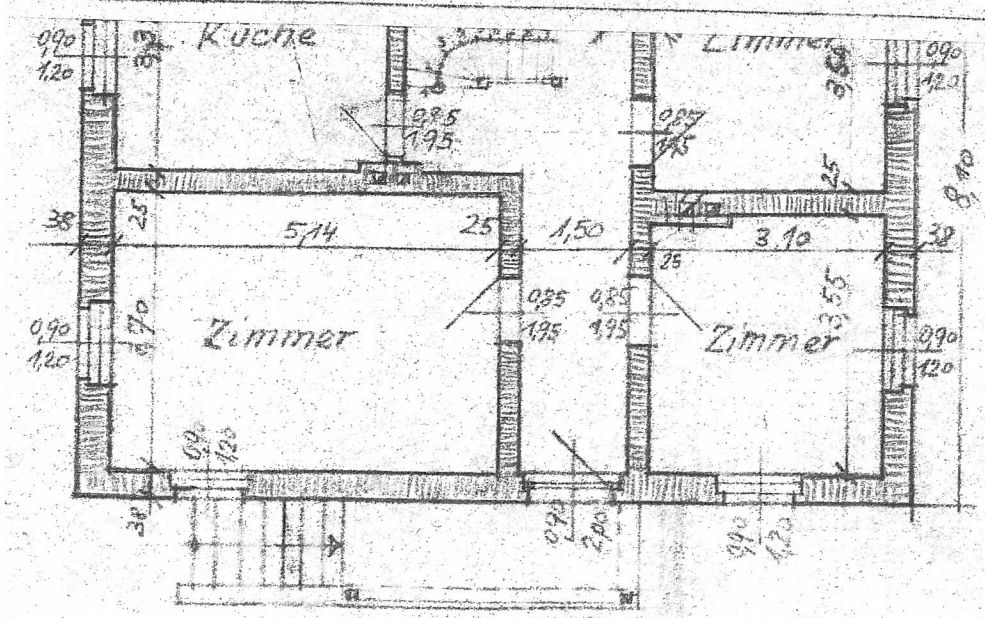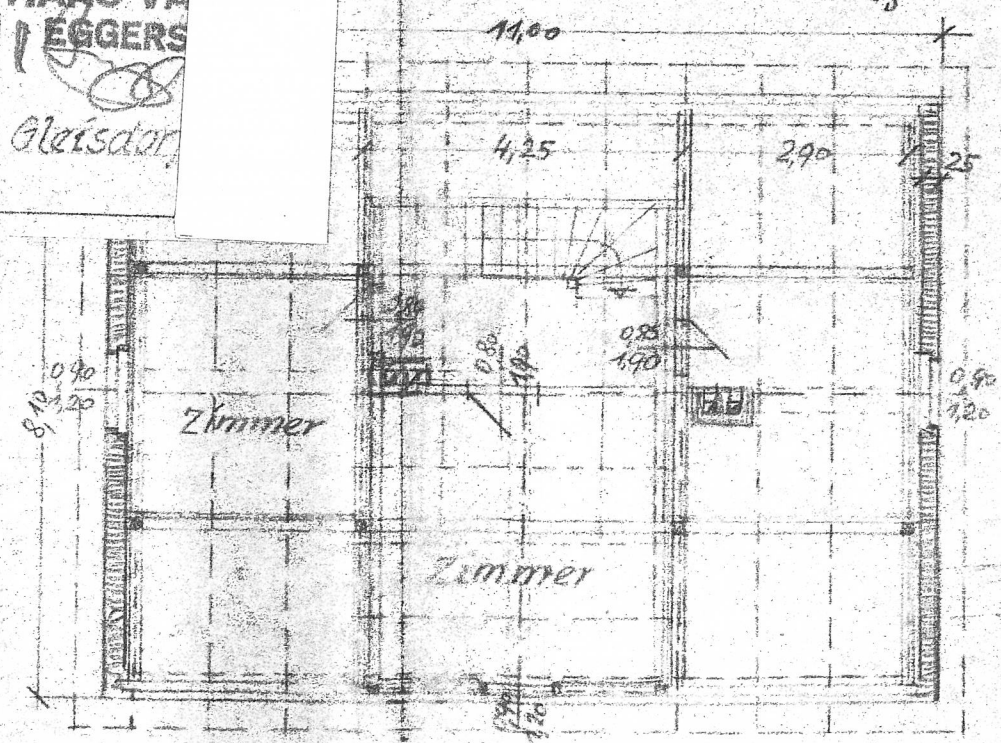

Gleisdorf, Mai 1947

Hedwig Graf, Hirnsdorf 18
1:100

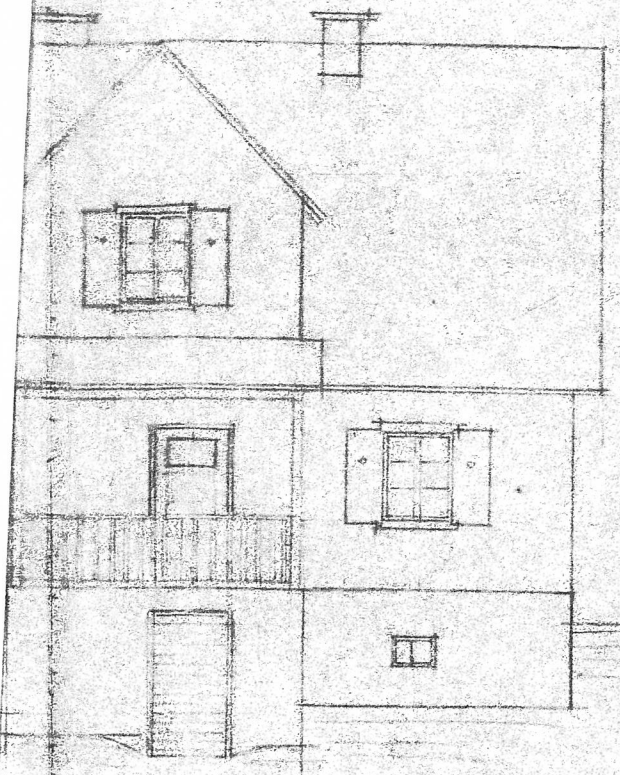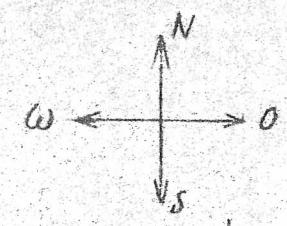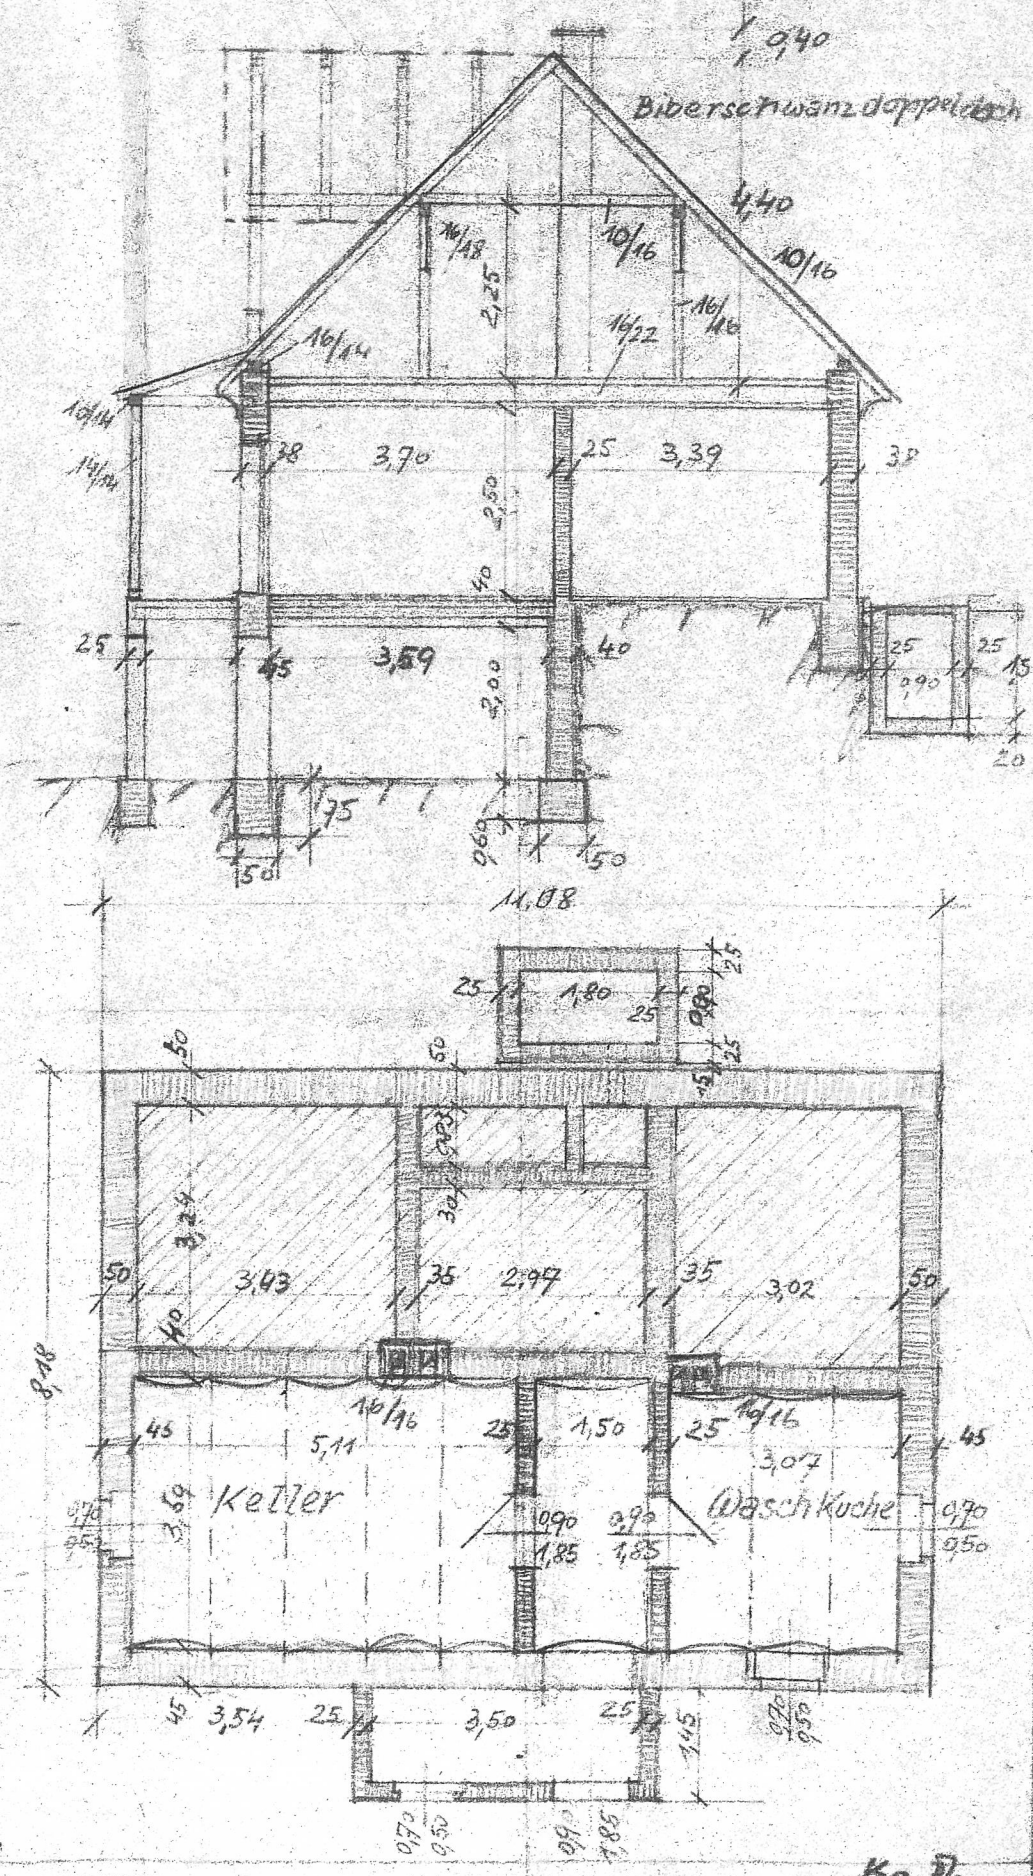

Ka. D.